

MANUAL

GARAGEM TG45 SIMPLES



TECNOMETAL


www.tecnometallda.com.br/tg45simples

Passo 1:

Em caso de montagem simultânea de duas ou mais garagens, separe as embalagens correspondentes a cada conjunto.

Passo 2:

Separe as peças observando a concordância numérica, separe os parafusos por tamanho.

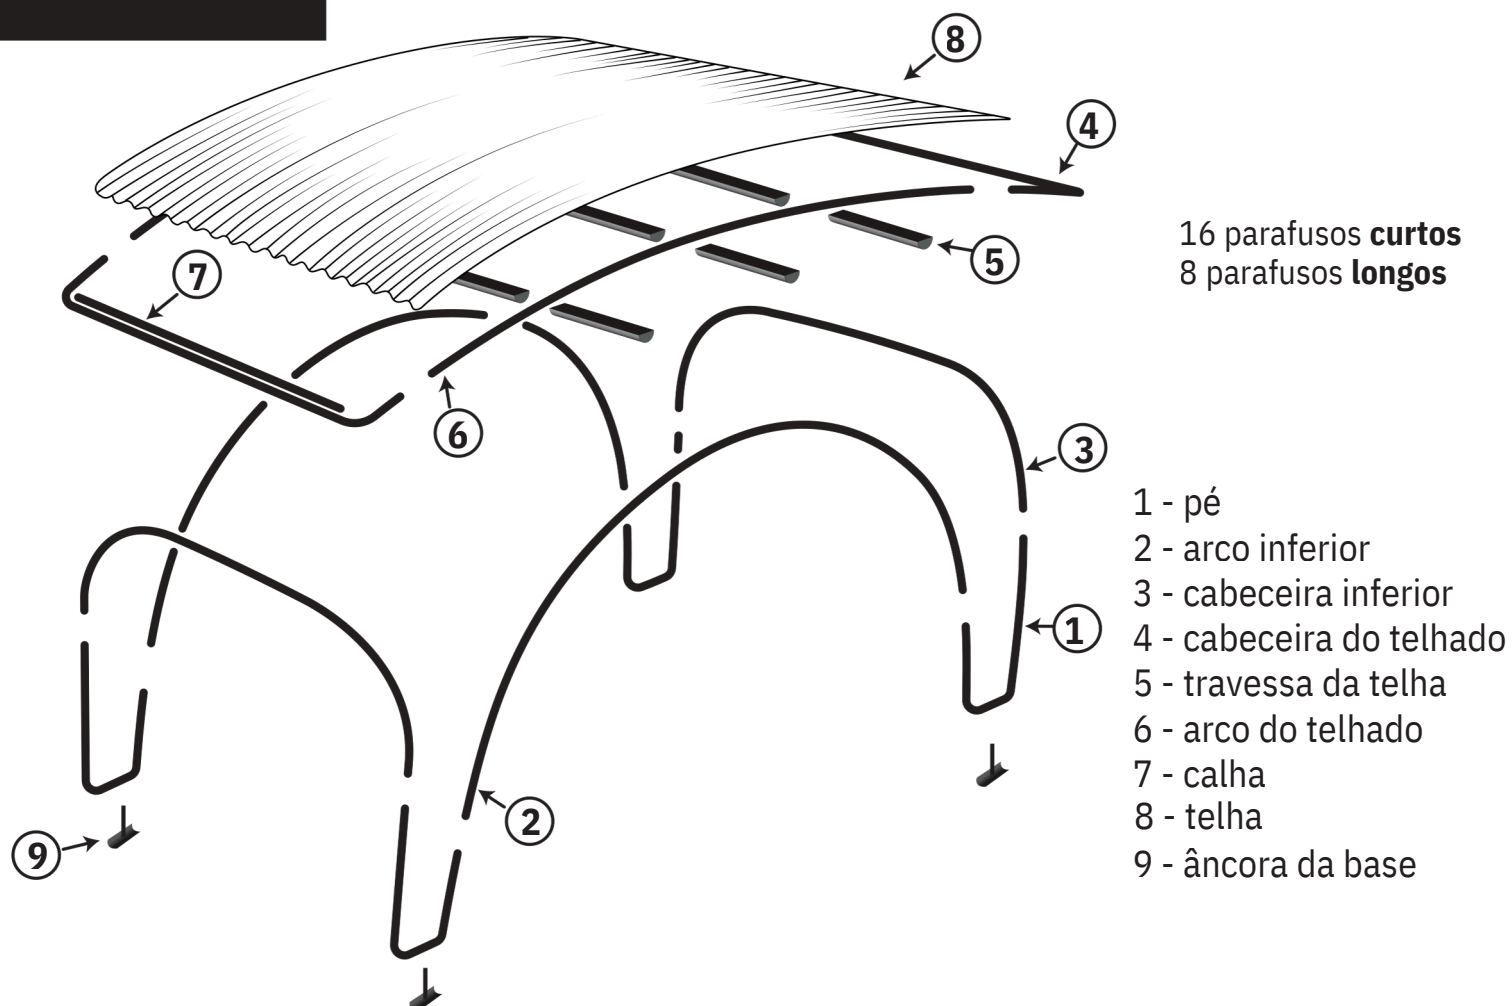

Passo 3:

Inicie a montagem seguindo a sequência numérica dos adesivos xados nas peças, alinhando as setas pelos números, dessa forma obterá o encaixe perfeito dos tubos.


Ex:



Passo 4:

Monte a estrutura do telhado seguindo sequência numérica. Observe o alinhamento das setas nas respectivas peças.

Encaixe os parafusos no sentido indicado e aperte as porcas.

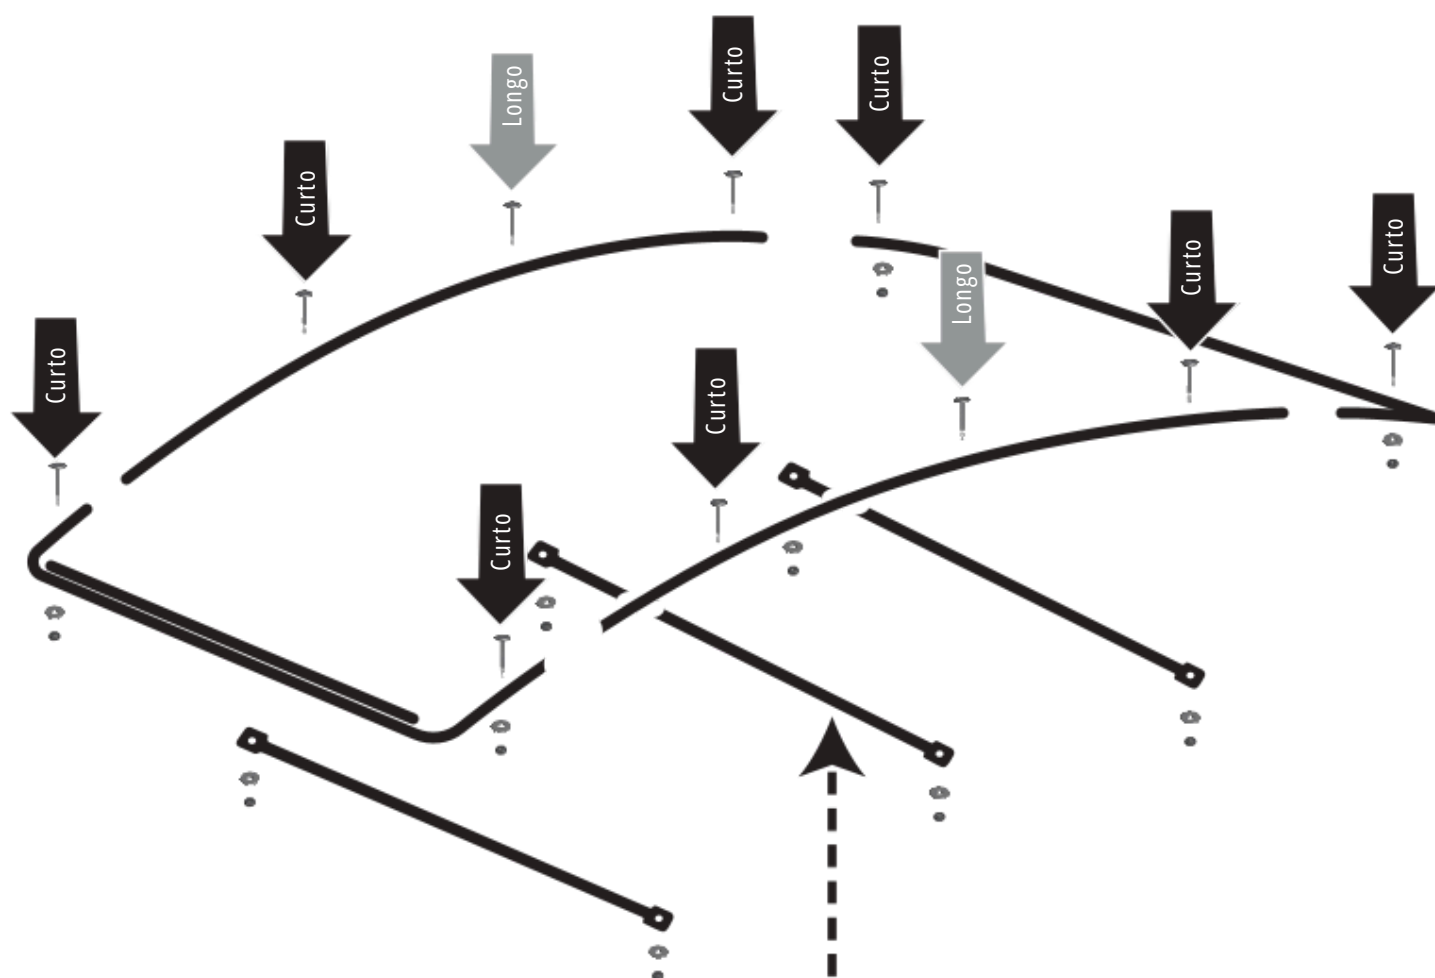

IMPORTANTE
As travessas da telha devem ser montadas de baixo para cima.


ORCODE
MANUAL ONLINE



Passo 5:

Monte 7 ganchos cada travessa, em seguida coloque os calços plásticos.

Encaixe a telha nas calhas e observe a sequência numérica nos adesivos. Fixe as mesmas conforme ilustração no detalhe, montando a face com textura para baixo.

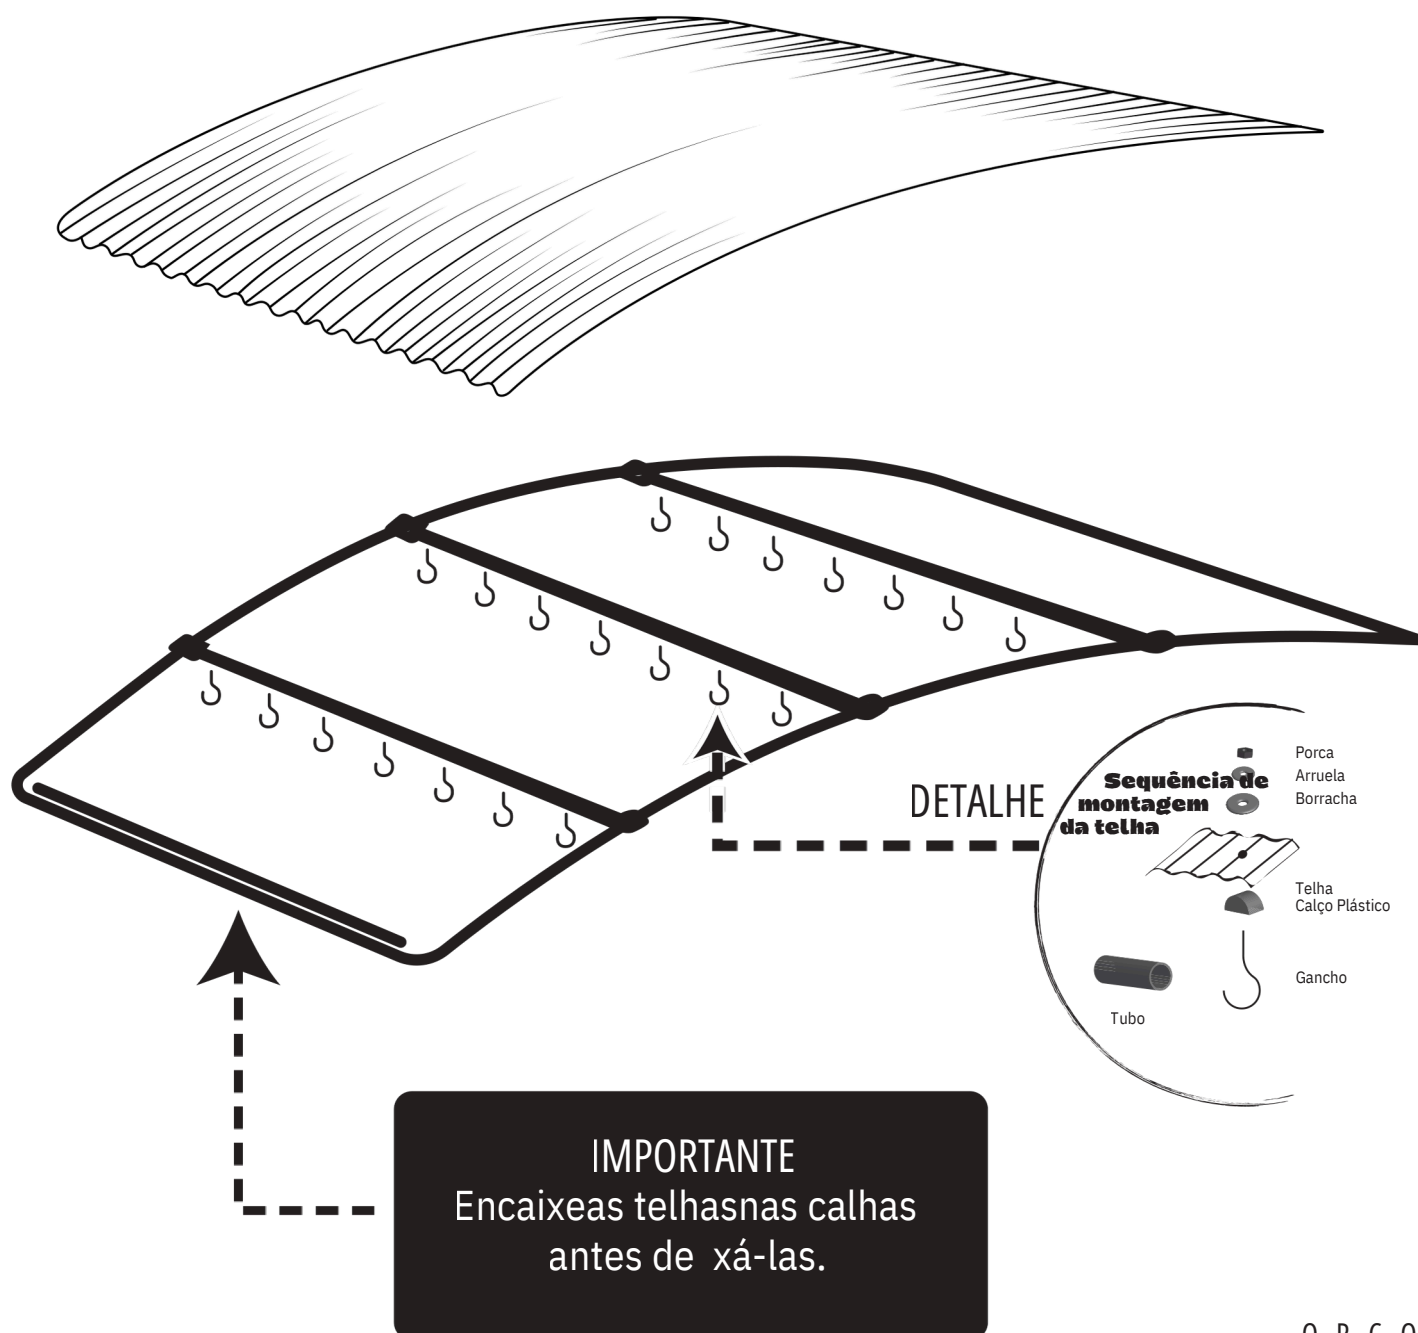


ORC D E
MANUAL ONLINE



Passo 6:

Monte a estrutura da base seguindo a sequência numérica.

Observe o comprimento e o sentido de montagem dos parafusos indicado pelas setas.

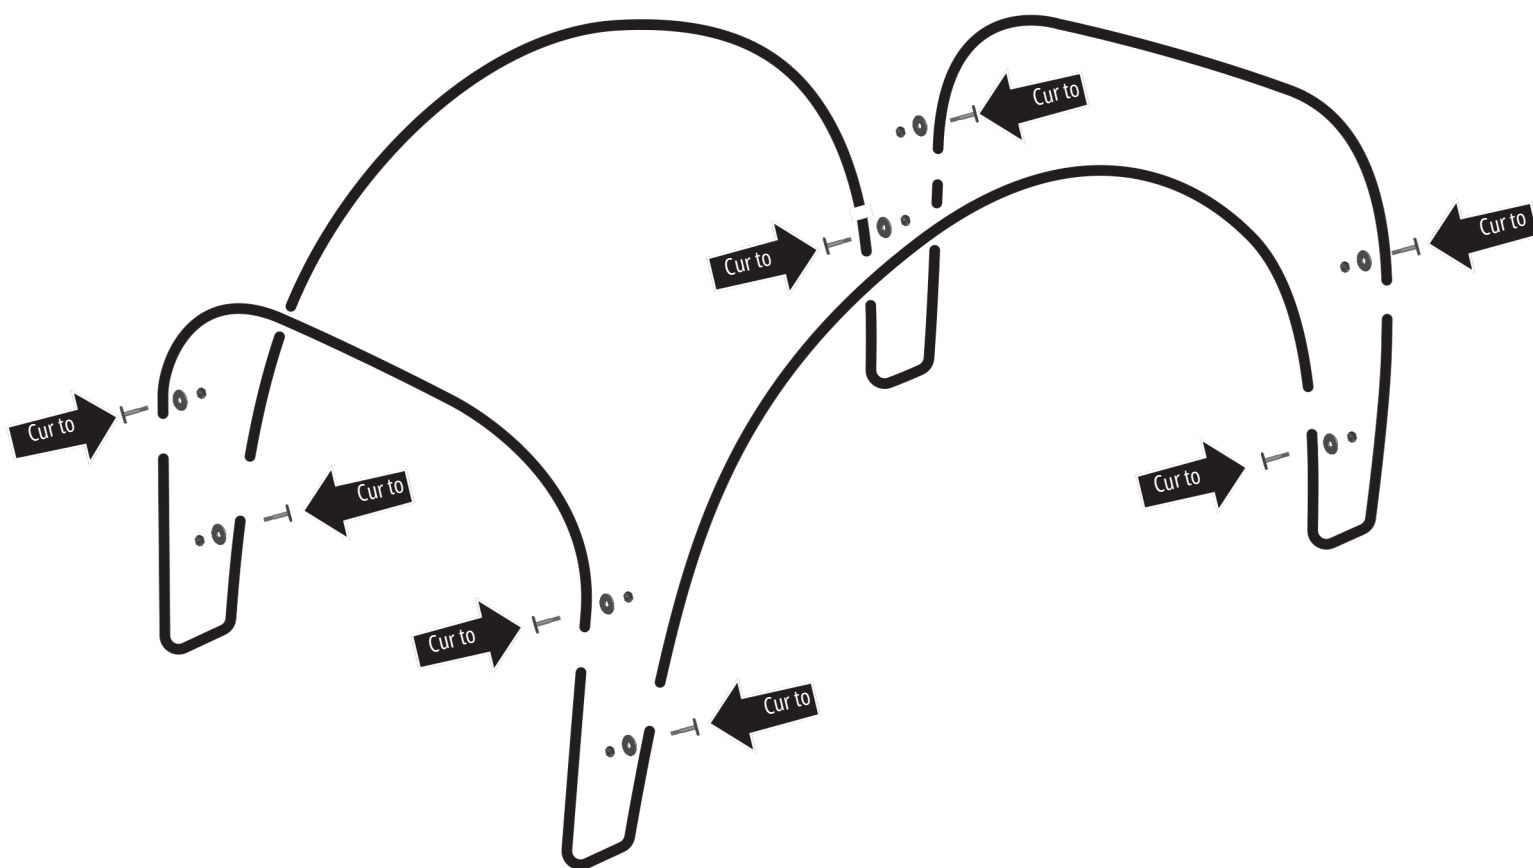


QR CODE
MANUAL ONLINE



Passo 7:

Fixe a base na estrutura do telhado obedecendo o sentido e comprimento dos parafusos indicados pelas setas.

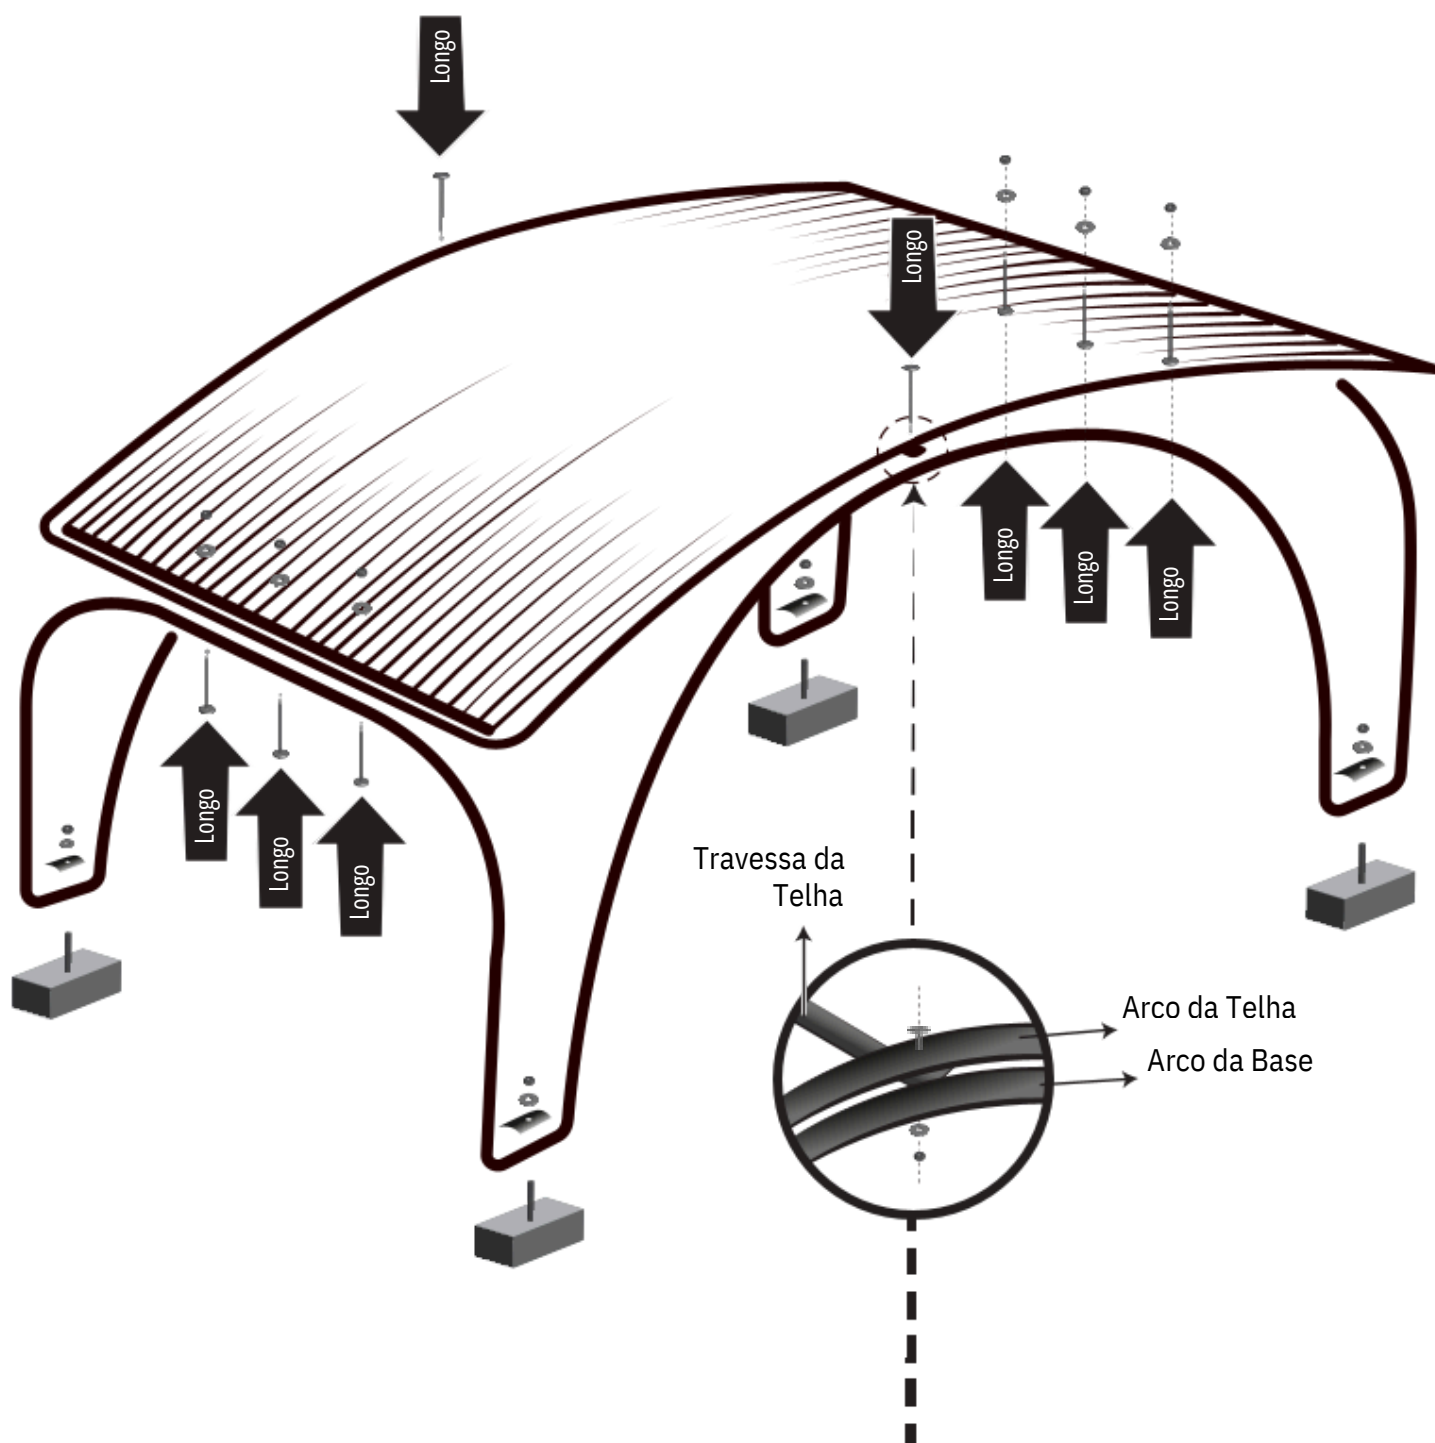

IMPORTANTE


A Travessa da telha deverá ser montada e entre o arco da TELHA e o arco da BASE conforme detalhe.

QR CODE
MANUAL ONLINE



Passo 8:


Posicione os chumbadores e use o gabarito fornecido pela Tecnometal mantendo todas as linhas esticadas para marcar a posição de xação das bases de concreto.

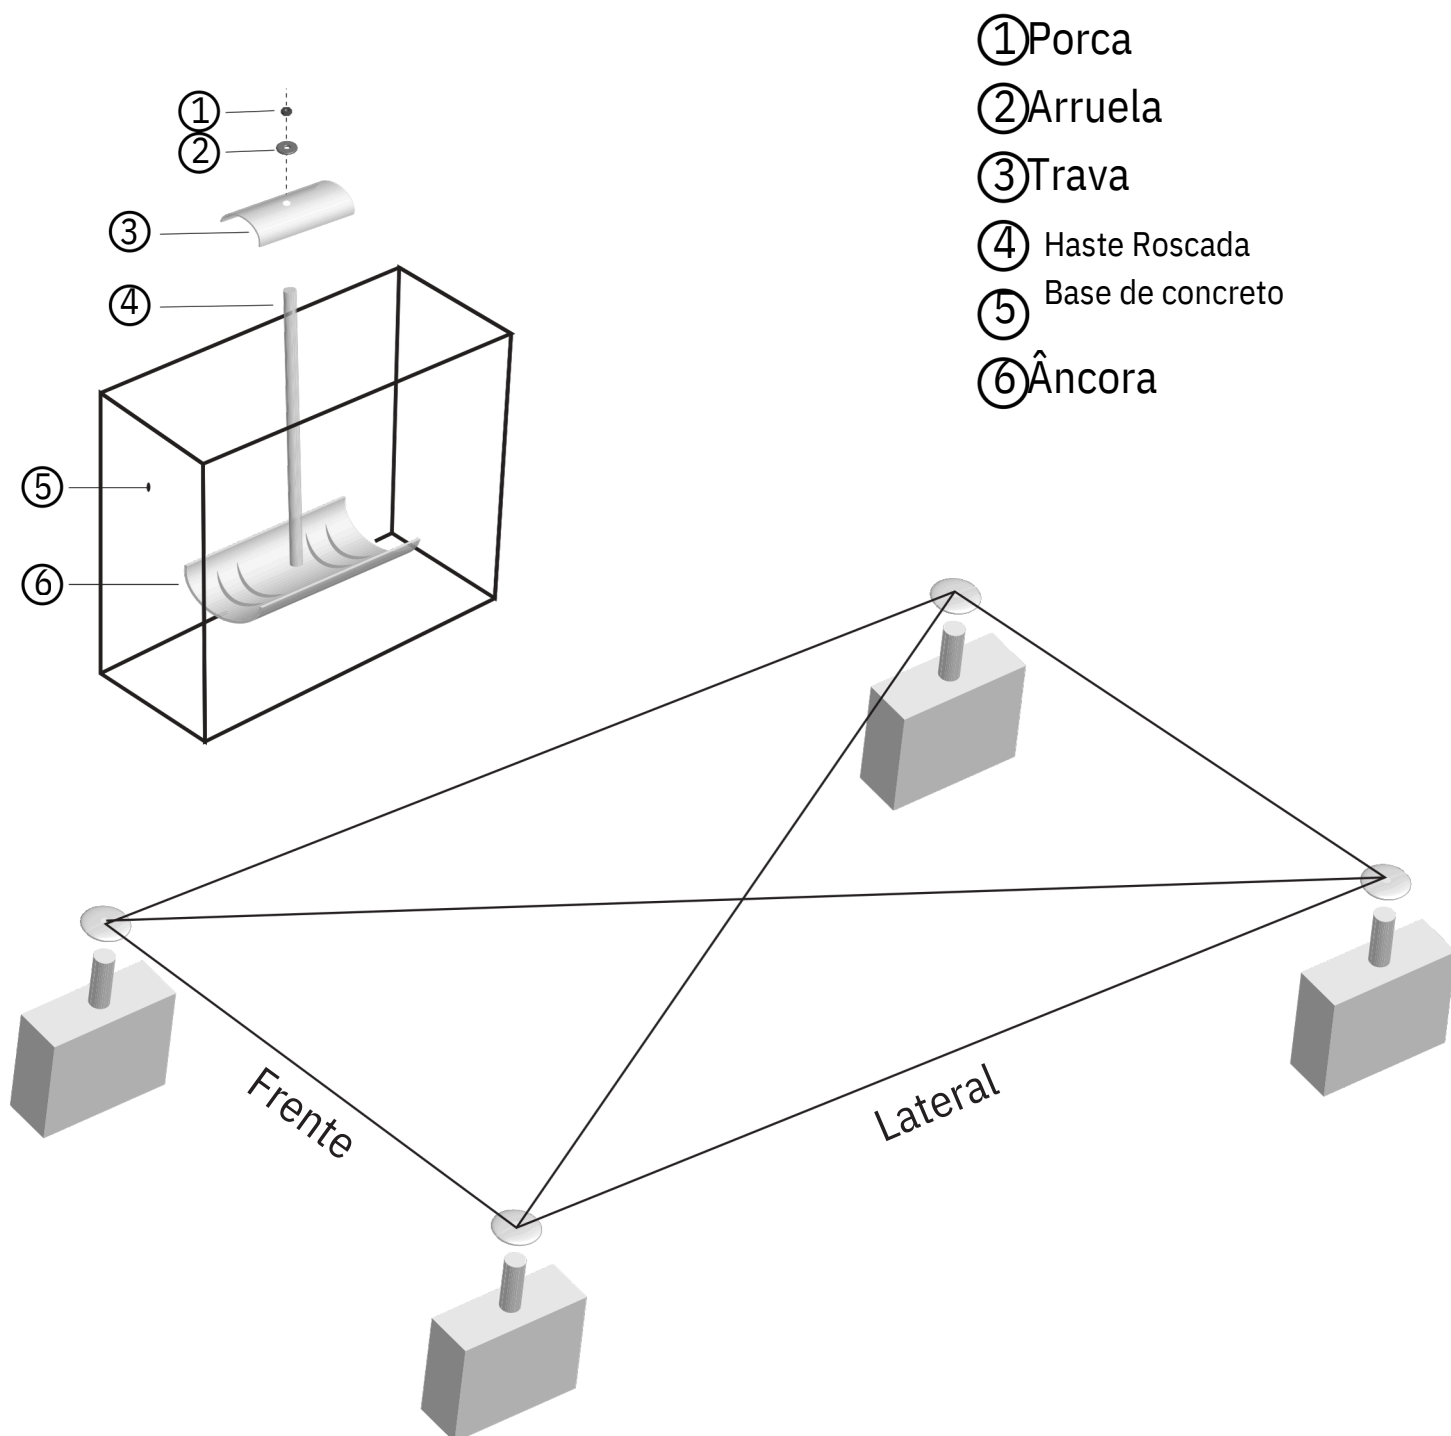

QR CODE
MANUAL ONLINE



Execute as bases de concreto conforme a
tabela que segue

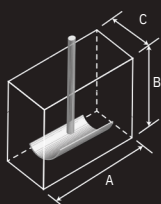

Dimensões das Bases de Concreto.

Dimensione as bases de concreto seguindo a orientação da tabela abaixo, considerando a classificação dos ventos no local da instalação.

BASE DE CONCRETO	TAMANHO DA BASE			CLASSIFICAÇÃO DOS VENTOS			
	Garagem Simples			GRAU	Veloc. Km/h	Designação	Efeitos em terra
	A	B					
	50 cm	40 cm	30 cm	10	Até 100	Tempestade	Árvores arrancadas e danos estruturais em construções.
	70 cm	40 cm	30 cm	11	Até 118	Tempestade violenta	Estragos generalizados em construções.

Recomendações de tamanhos das bases de concreto, baseadas na incidência de ventos no local d



www.tecnometallda.com.br

Rodovia RS-122, nº 6631 - 95043-730 - Caxias do Sul - RS - Fone: 54 **3221.7277**